











Evakuatsiooniskeem

Jakobi 5
I korrus
Tartu Ülikool



TINGMÄRGID

-  - häirenupp
-  - tulekustuti
-  - korruse elektrikelbid
-  - evakuatsioonitee
-  - tuletõkkeüks
-  SLK - suitsuluugi keskus
-  - ATS keskaam
-  - tuletõkkesektsioon
-  - tagavara evakuatsioonitee
-  - automaatselt sulguvad tuletõkkeüksed

Evakuatsiooniskeem

Jakobi 5

II korrus


Tartu Ülikool



TINGMÄRGID

- - häirenupp
 i - tulekustuti
 ⚡ - korruse ekatriklip
- evakuatsioonitee
 - tuletõkkeuks
 - õhuruum
- ⌵ - automaatselt sulguvad tuletõkkeused
 - tuletõkkeseksioon
 - tagavara evakuatsioonitee

Evakuatsiooniskeem
 Jakobi 5
 III korrus
 Tartu Ülikool

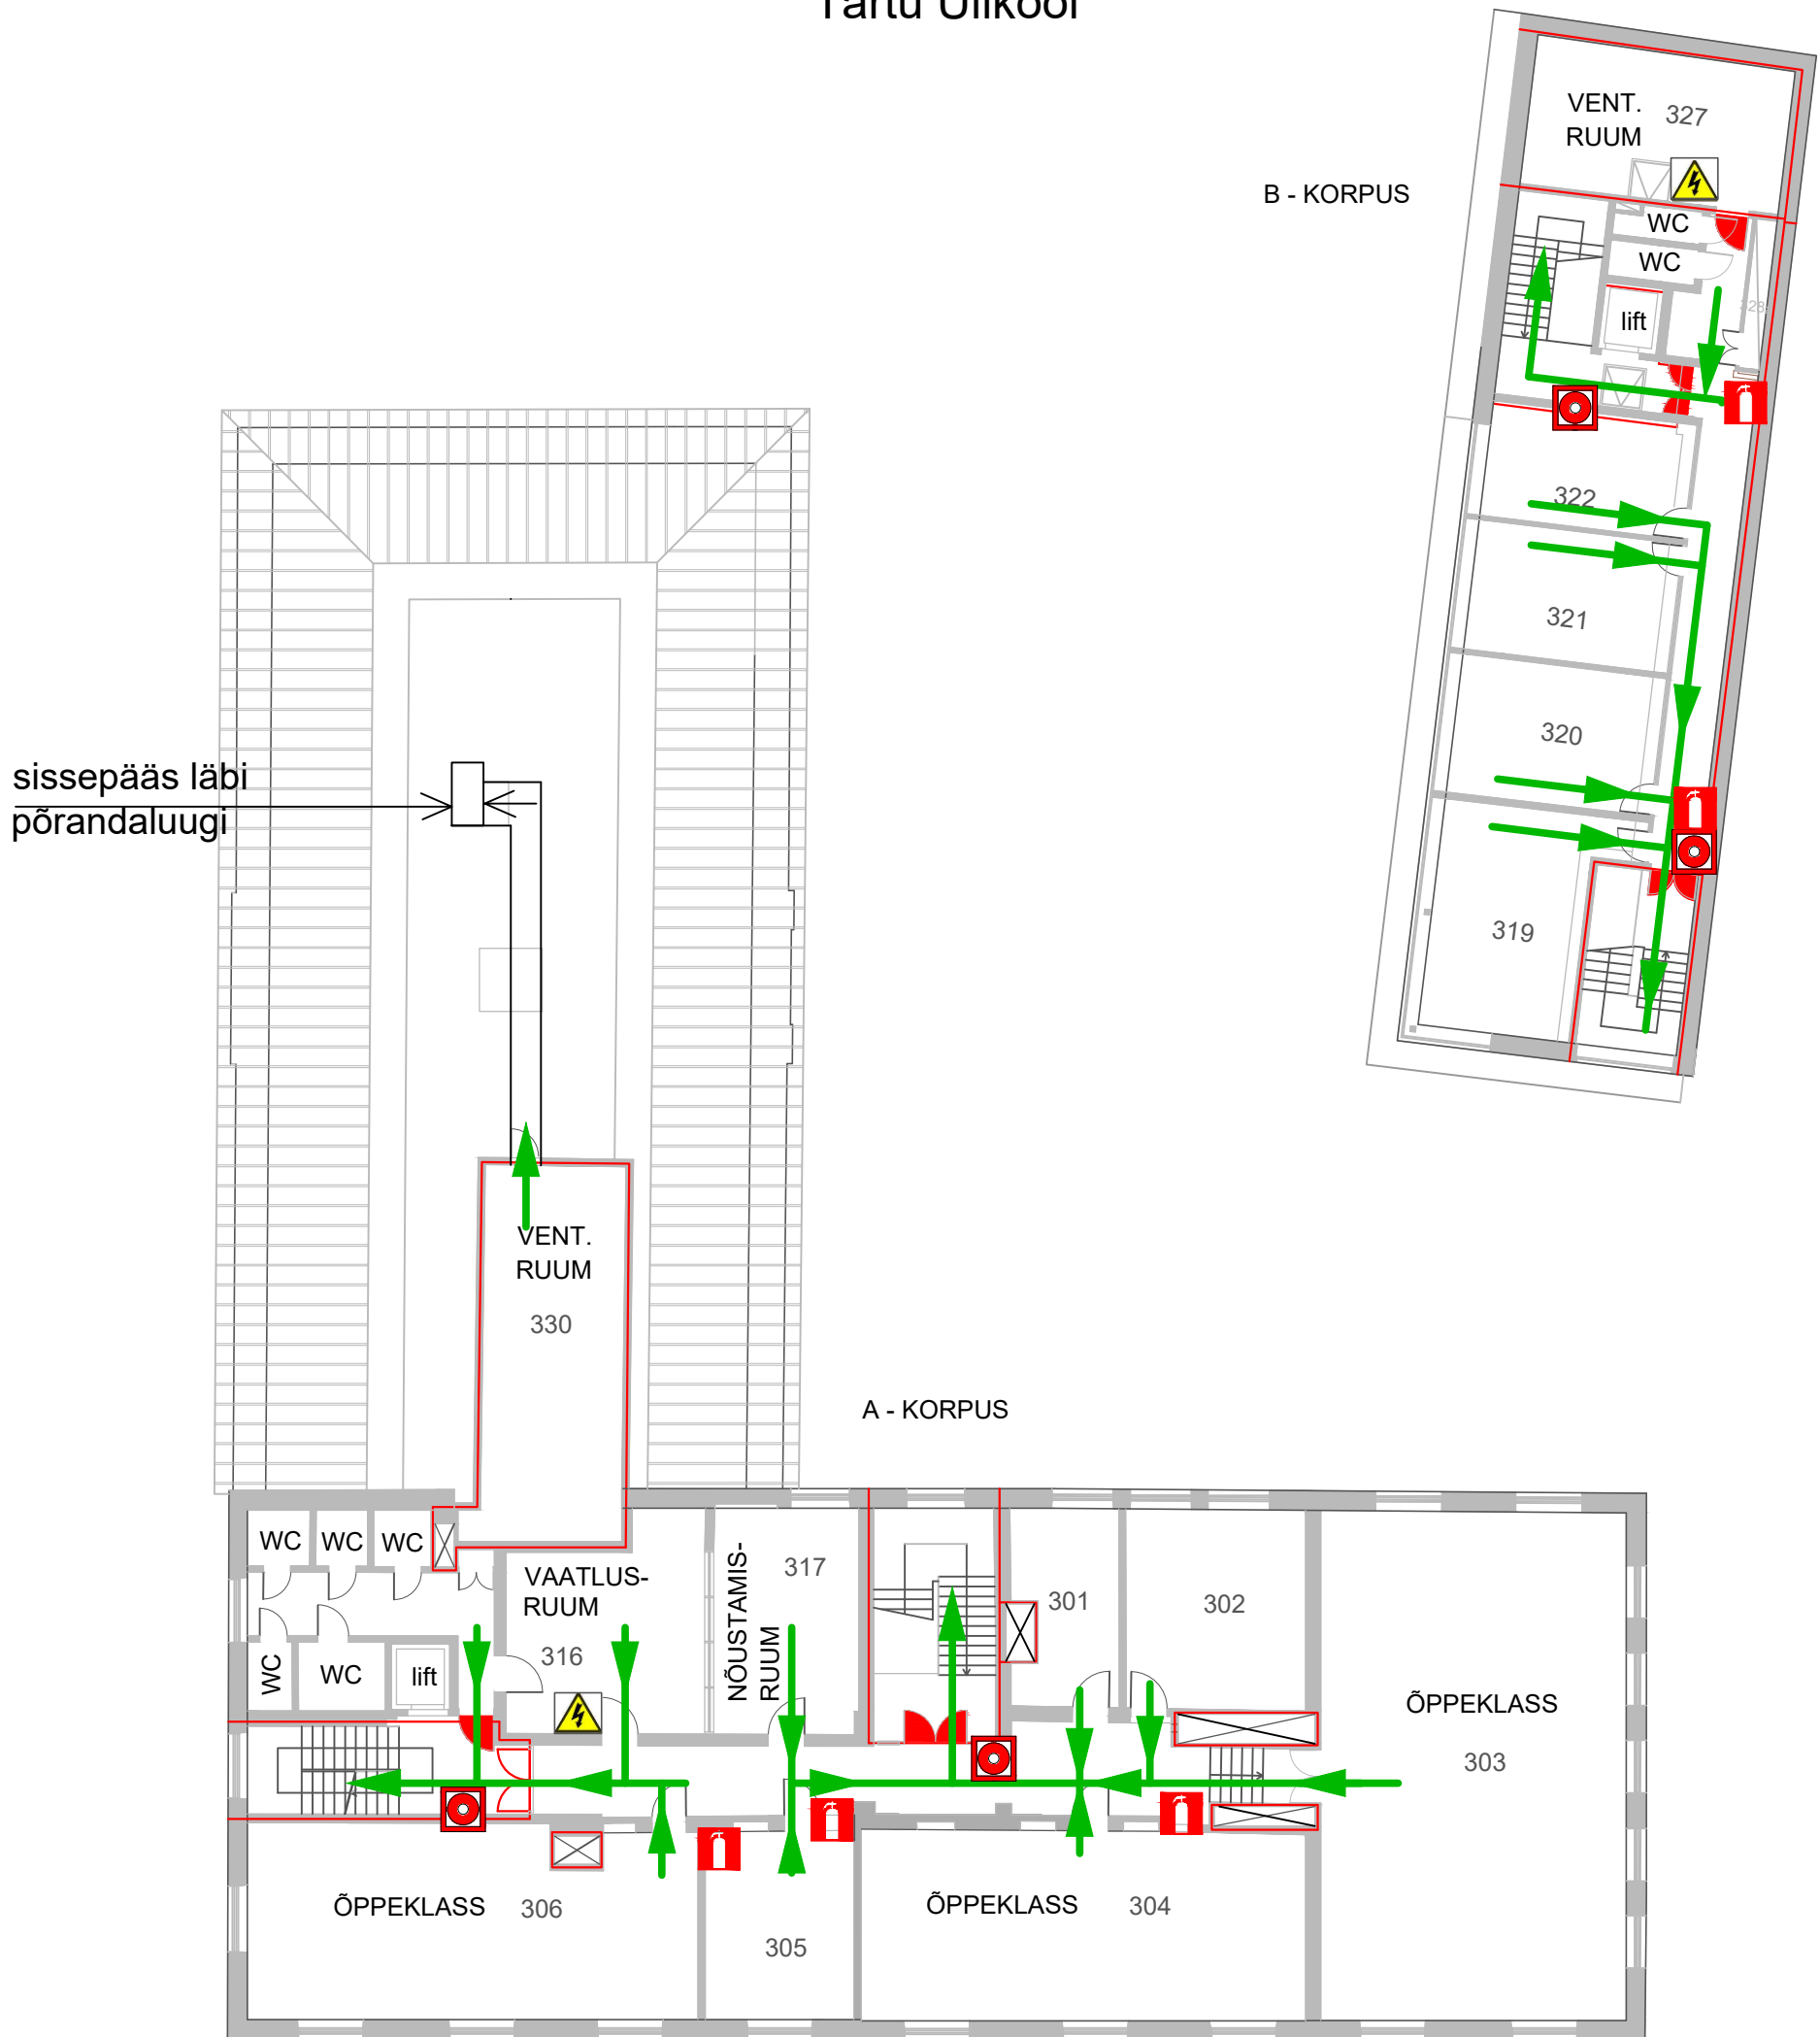

TINGMÄRGID


- ⦿ - häirenupp
 i - tulekustuti
 ◑ - tuletõkkeuks
- ➔ - evakuatsioonitee
 — - tuletõkkeseksioon
- ⌋ - automaatselt sulguvad tuletõkkeuksed
 ⚡ - korruse elektrikilp

Evakuatsiooniskeem

Jakobi 5

soklikorrus

Tartu Ülikool

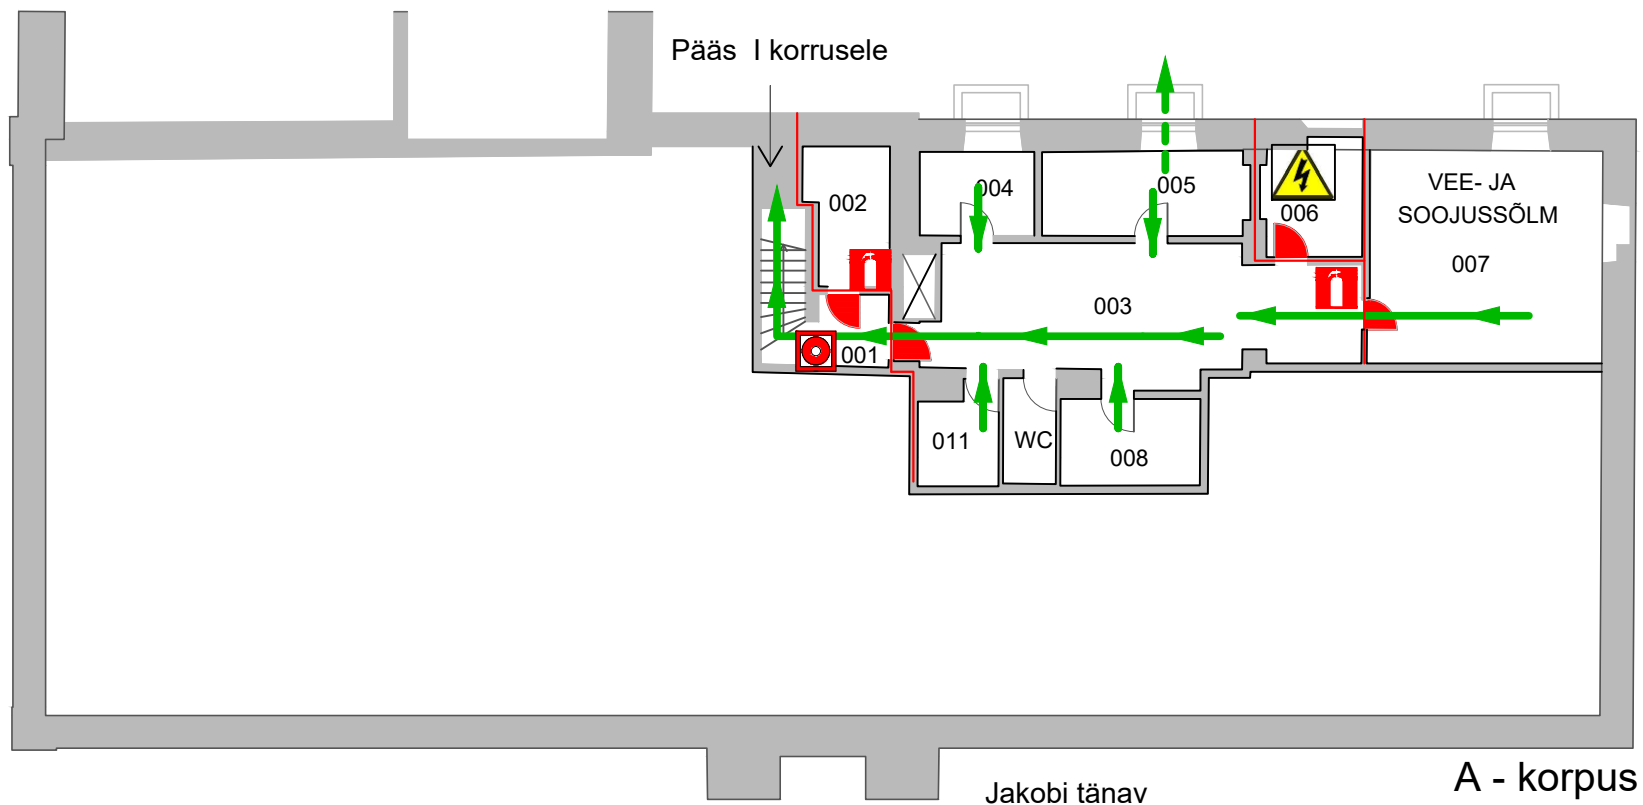

TINGMÄRGID



- häirenupp



- tulekustuti



- tuletõkkeuks



- evakuatsioonitee



- tuletõkkeseksioon




- elektri peakilp



- tagavara evakuatsioonitee

Evakuatsiooniskeem

Jakobi 5
katusekorrus
Tartu Ülikool

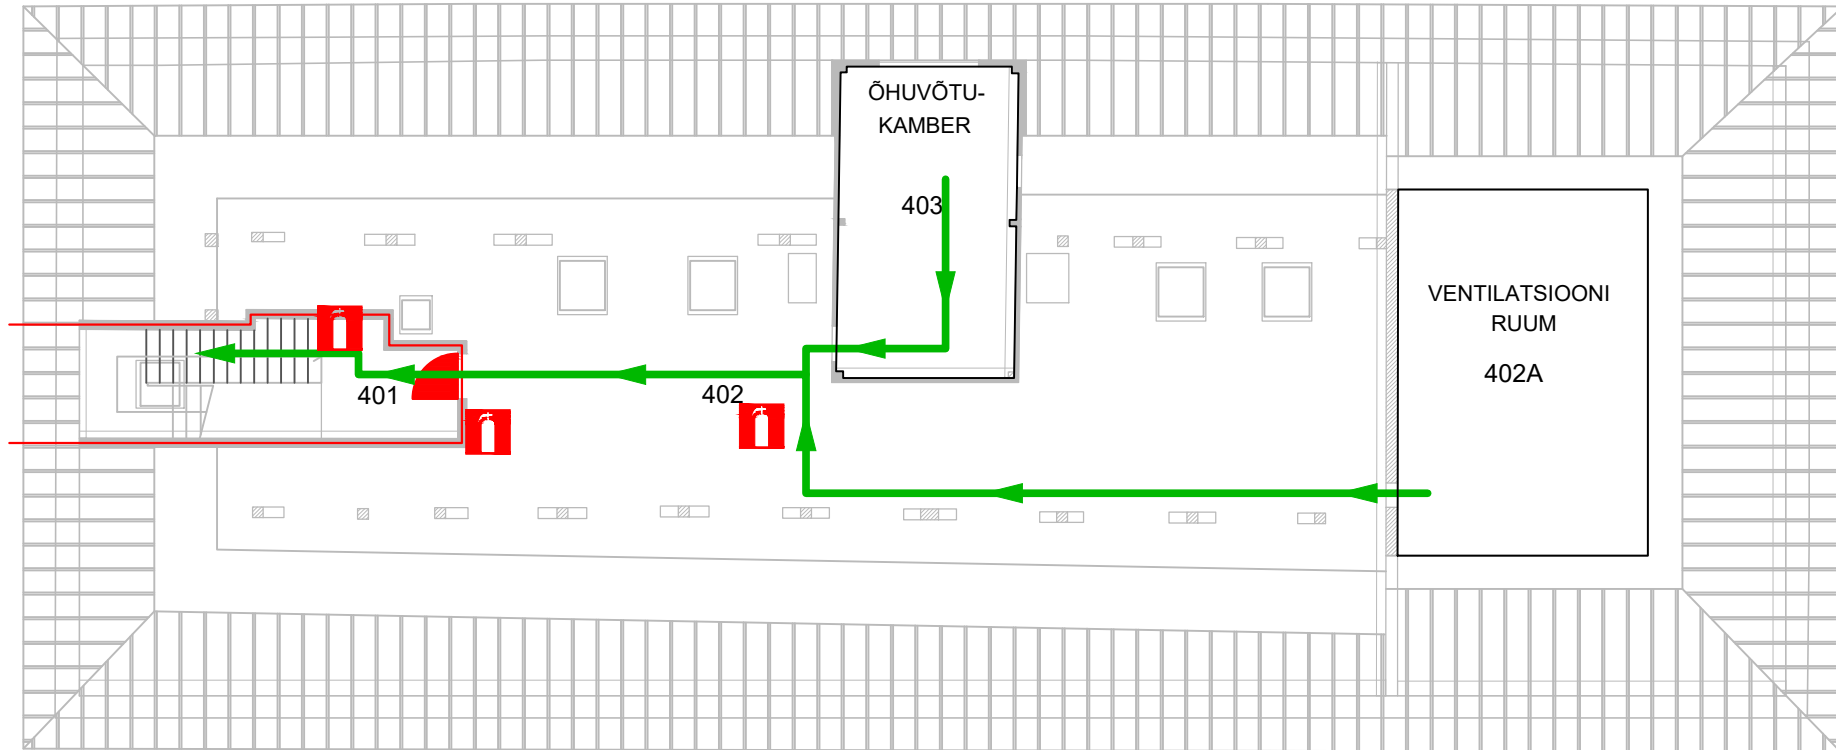

A - korpus

TINGMÄRGID



- tulekustuti



- tuletõkkeuks



- evakuatsioonitee



- tuletõkkeseksioon